

# K. Jannsohns,

Bastei bulvārī Nr. 9a, pie Nikolaja cēlas.



**tapsetajs** ❖

❖ **dekoretajs**

predākotājās sagatavot

modernas

polsteru mehbeles

tā arī dažādas jaunāto sēme-  
jumus

**dekorācijas.**


Arhitektu

darbu izpildīšana.

Mehrenās zinas.



Nikolaja cēla.

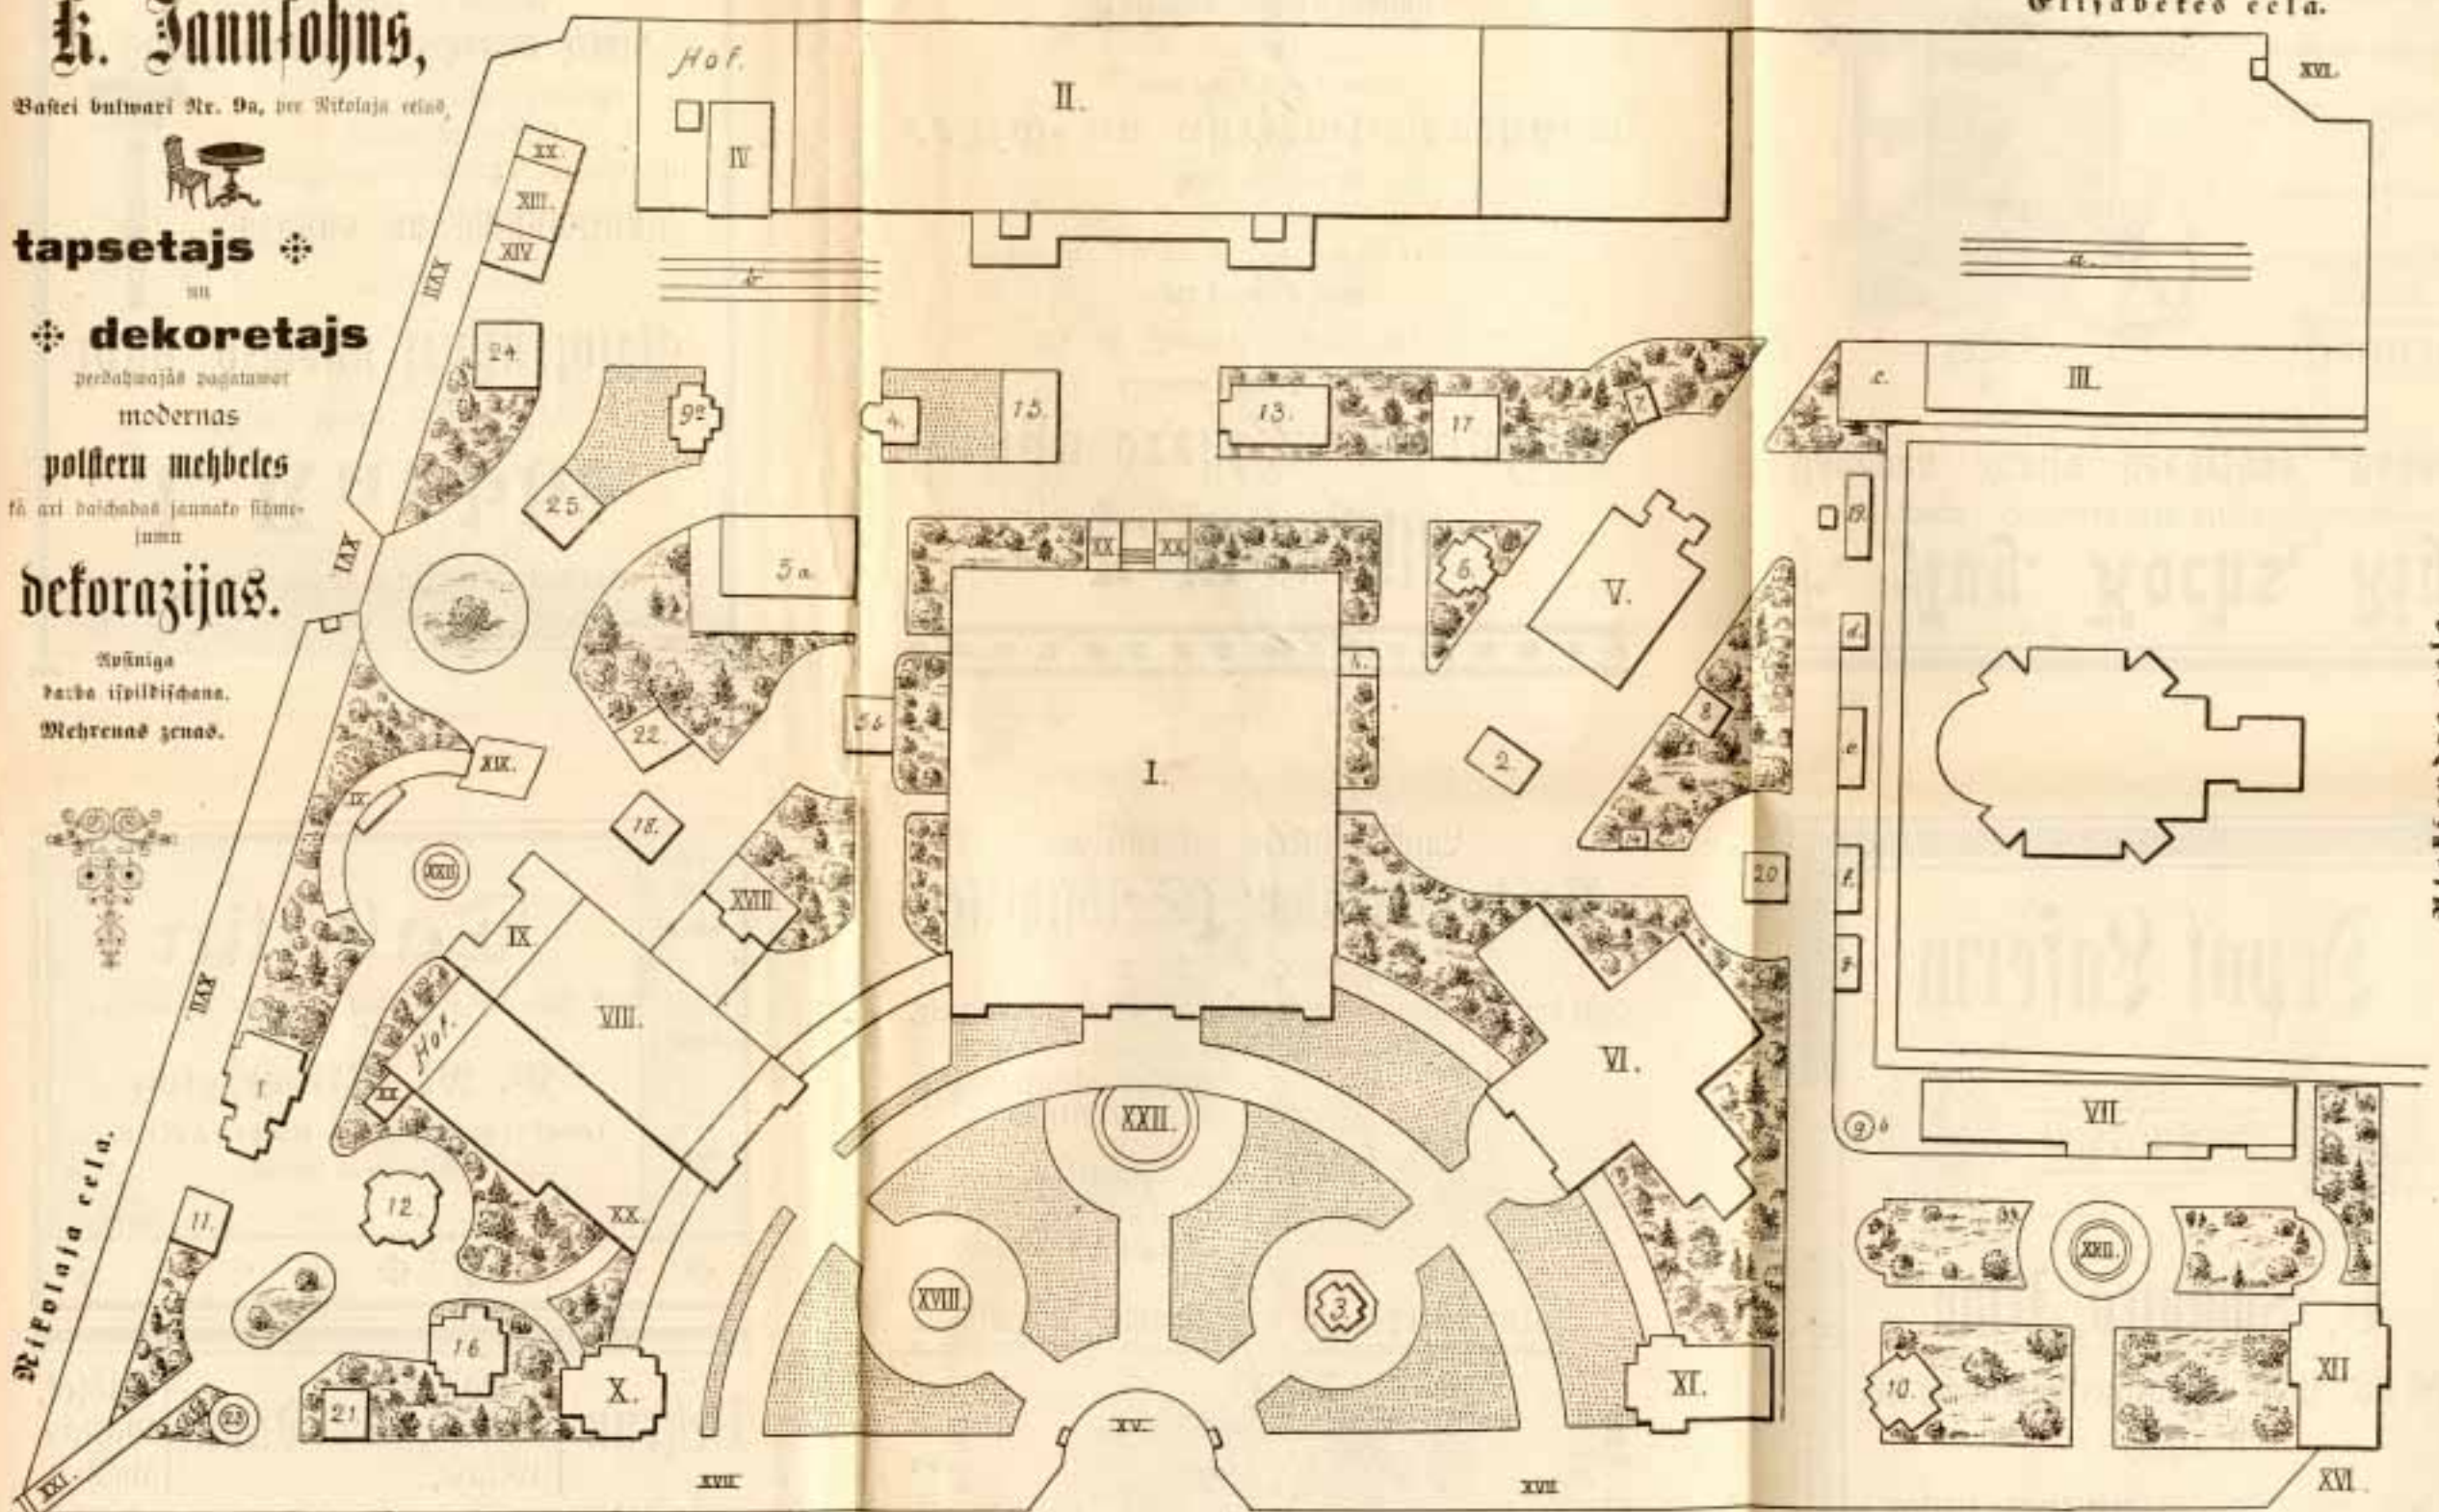

**Zodlebena bulvārs.**

## Rīgas jubilejas istahdes 1901. situācijas plans.

**No tomitejās uzceltās būvniec.**

- I. Vecā rūpniecības rajons.
- II. Dievīta mašīnu rajons.
- III. Atslāta mašīnu rajons.
- IV. Rāts nams.
- V. Mašīna mašīnu rajons.
- VI. Būvniecības rajons.
- VII. Darbības rajons.
- VIII. Režerāzija I.
- IX. Režerāzija II.
- X. Sēnītoreja.

- XI. Mašīna rūpniecības rajons.
- XII. Būvniecības cēla.
- XIII. Ugunsdzēsēju iestāde.
- XIV. Beje III.
- XV. Galvenā ce-  
ļa.
- XVI. Sēnītoreja.
- XVII. Nejaš būvniecības rajons.
- XVIII. Mašīnu rajons.
- XX. S. G. P. (Kociņš vecā).
- XXI. Tīkls un Strēlnieku būvniec.
- XXII. Būvniec.

**Privāti pamīšoni.**

- 1. Niegēra. 2. Kokenheta. 3. Angelbeča. 4. Alumator-  
fabrika. 5. a. b. Divonias. 6. Seidlers. 7. Lankovskis & Vitap  
8. Heilingera. 9. a. b. Arnala. 10. Arhitektu biedrība. 11. Rīgas  
mašīnāra. 12. G. Schulja. 13. Katiņa Wenmana. 14. Heusermana.  
17. Jumprava biedrība. 18. Kohnberga. 19. R. Illmana. 20.  
Kadisa. 21. Leo Biffora. 22. Bernhārda Hermans. 23. Camera  
obscura. 24. Engelhardtsoja. Dīķdama, ceļš 14.

**Ļaunumi ūem klajā debēd.**

- a. Baltijas Wagonu fabrika. b. Bentša. Harp IV, un III. c. Dailis  
118. d. H. Polja. e. M. Brauna, Jelgavā. f. S. Waganowits.  
g. Bahšča. h. Kaničcs, blakus h. Jēbera, blakus a. Wulfann, pie ceļā  
mašīnu rajons.

**Rīstahdijumi:**

- d. Woclingera, blakus lēta tiltam uz Strēlnieku būvniec. e. Būvniec  
un bečr. pēdā pie pie Dievīta mašīnu rajons.

Elizabethes cēla.